

Residencial La Punta



Planta Baja. Vivienda 02

2 Dormitorios

Cuadro de Superficies*

S. Construida Vivienda	68,15 m ²
S.Cons viv. + Lav.	70,92 m ²
S. Util Interior Vivienda	55,06 m ²
S.Util Int. Viv.+Lav.	57,31 m ²

*Habria que añadir la superficie del trastero una vez elegido

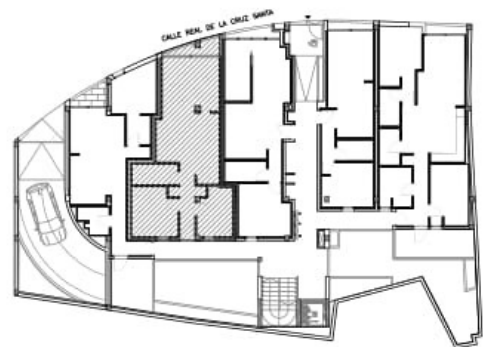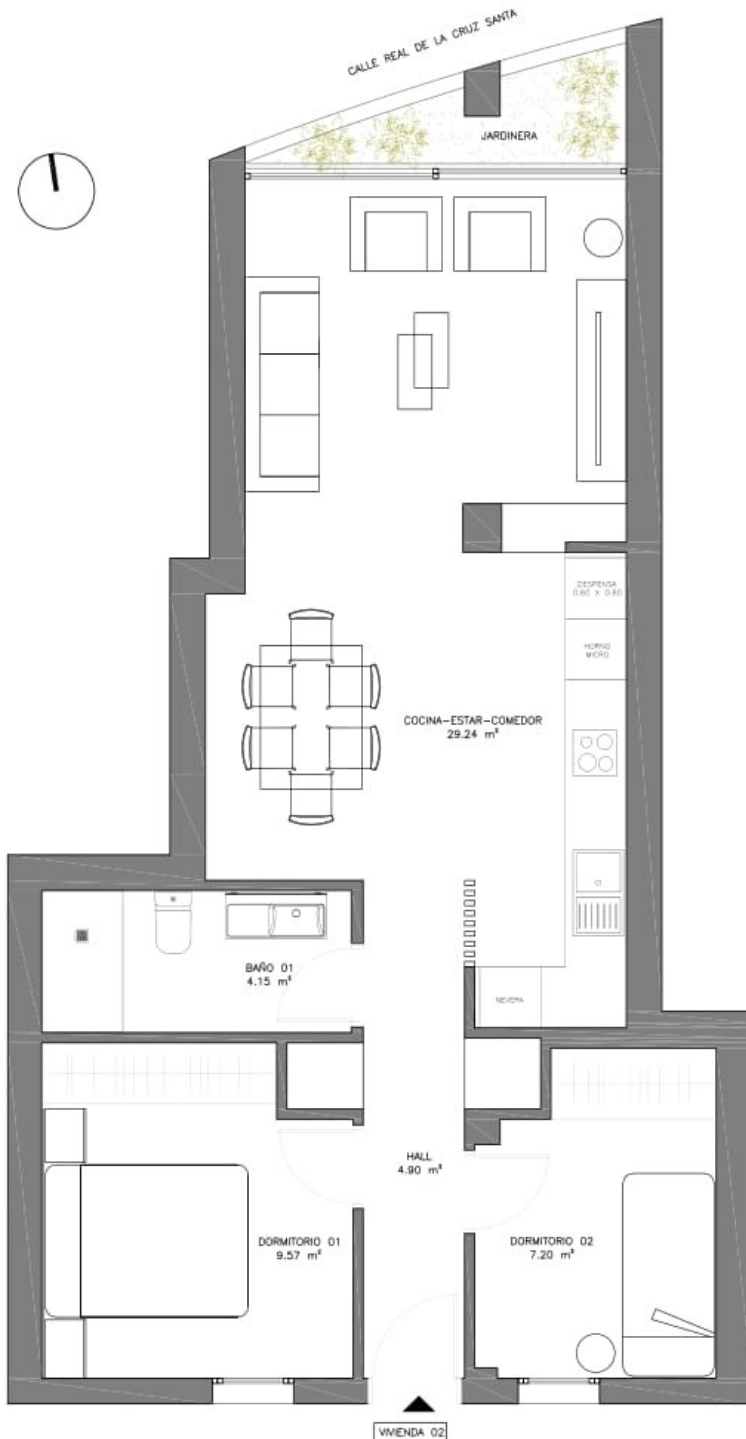

Planta Baja

Vivienda 02

Precio 208.000 €*

*Al precio debe añadirse el IGIC al tipo vigente en cada momento

El precio incluye:

Plaza de garaje, trastero y lavadero ubicado en cubierta

El precio no incluye:

Cocina amueblada, Armarios, Mobiliario.

